


## BUDYNEK MIESZKALNY WIELORODZINNY Z LOKALAMI USŁUGOWYMI I GARAŻEM PODZIEMNYM

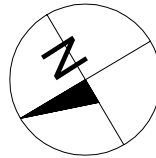


ADRES:  
KOSZALIN, OBRĘB 0028,  
UL. ZWYCIĘSTWA 236 A,B,C  
DZ. NR 617

KONDYGNACJA:  
**PARTER**

NR, POW. MIESZKANIA:  
**A1=53,78m<sup>2</sup>**

SKALA 1:100

Zestawienie powierzchni i pomieszczeń w mieszkaniu

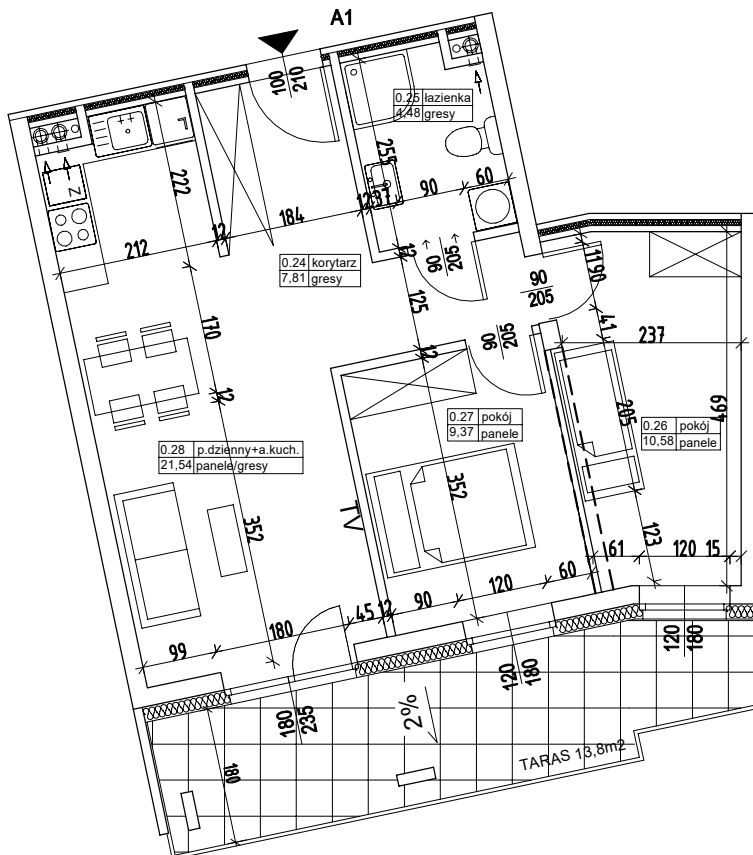

Nr pom.	Nazwa pom.	Pow. pom.
0.24	korytarz	7,81m <sup>2</sup>
0.25	łazienka	4,48m <sup>2</sup>
0.26	pokój	10,58m <sup>2</sup>
0.27	pokój	9,37m <sup>2</sup>
0.28	pokój dzienny + aneks kuch.	21,54m <sup>2</sup>

**53,78m<sup>2</sup>**

	taras	13,80m <sup>2</sup>

UWAGA!  
Wymiary podano w świetle ścian surowych,  
rzeczywiste wymiary mogą ulec nieznacznym  
korektom.

CENA