
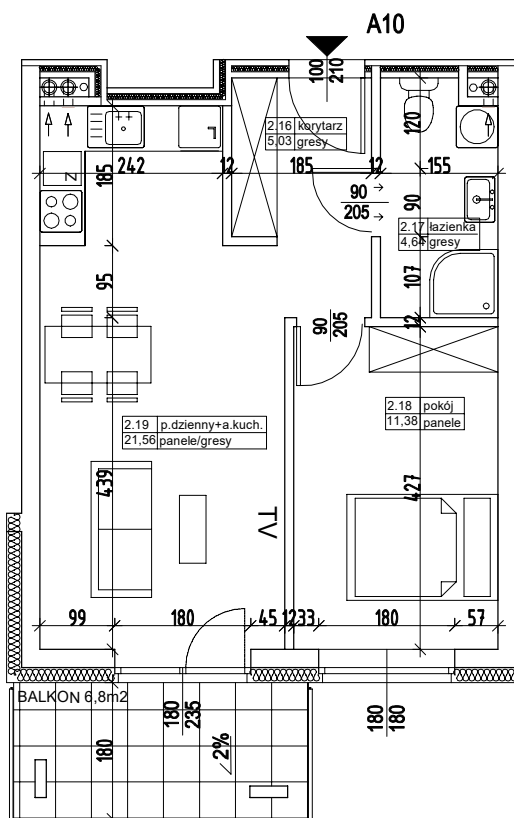


BUDYNEK MIESZKALNY WIELORODZINNY Z LOKALAMI USŁUGOWYM I GARAŻEM PODZIEMNYM

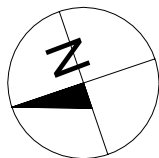

ADRES:
KOSZALIN, OBRĘB 0028,
UL. ZWYCIĘSTWA 236 A,B,C
DZ. NR 617

KONDYGNACJA:
II PIĘTRO

NR, POW. MIESZKANIA:
A10=42,61m²

SKALA 1:100

Zestawienie powierzchni
i pomieszczeń w mieszkaniu

Nr pom.	Nazwa pom.	Pow. pom.
2.16	korytarz	5,03m ²
2.17	łazienka	4,64m ²
2.18	pokój	11,38m ²
2.19	pokój dzienny +aneks kuch.	21,56m ²

42,61m²

	balkon	6,80m ²
--	--------	--------------------

UWAGA!
Wymiary podano w świetle ścian surowych,
rzeczywiste wymiary mogą ulec nieznacznym
korektom.

CENA