
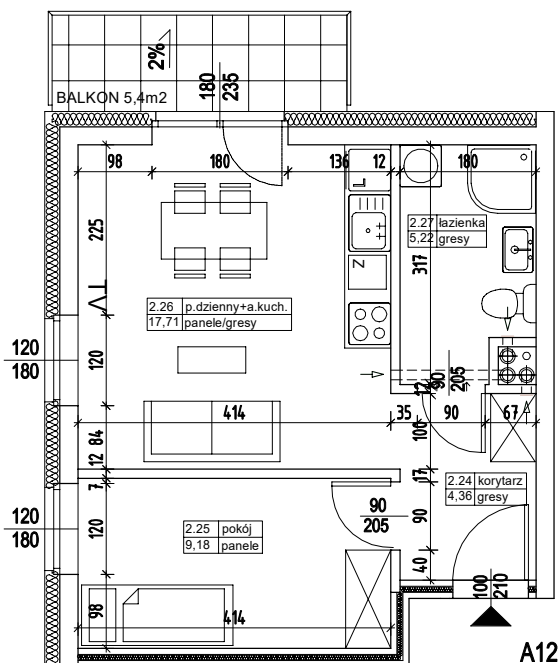


BUDYNEK MIESZKALNY WIELORODZINNY Z LOKALAMI USŁUGOWYM I GARAŻEM PODZIEMNYM

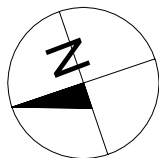

ADRES:

KOSZALIN, OBRĘB 0028,
UL. ZWYCIĘSTWA 236 A,B,C
DZ. NR 617

KONDYGNACJA:

II PIĘTRO

NR, POW. MIESZKANIA:

A12=36,47m²

SKALA 1:100

Zestawienie powierzchni i pomieszczeń w mieszkaniu

| Nr pom. | Nazwa pom. | Pow. pom. |
|---------|-----------------------------|---------------------------|
| 2.24 | korytarz | 4,36m ² |
| 2.25 | pokój | 9,18m ² |
| 2.26 | pokój dzienny + aneks kuch. | 17,71m ² |
| 2.27 | łazienka | 5,22m ² |
| | | |
| | | |
| | | |
| | | |
| | | 36,47m² |
| | balkon | 5,40m ² |

UWAGA!

Wymiary podano w świetle ścian surowych, rzeczywiste wymiary mogą ulec nieznacznym korektom.

CENA