
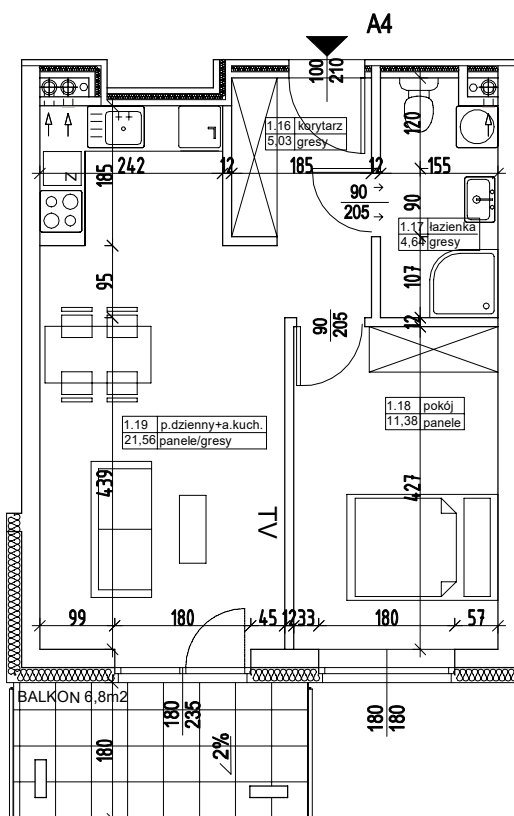


## BUDYNEK MIESZKALNY WIELORODZINNY Z LOKALAMI USŁUGOWYM I GARAŻEM PODZIEMNYM

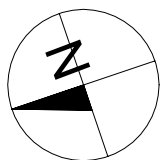

ADRES:  
KOSZALIN, OBRĘB 0028,  
UL. ZWYCIĘSTWA 236 A,B,C  
DZ. NR 617

KONDYGNACJA:  
**I PIĘTRO**

NR, POW. MIESZKANIA:  
**A4=42,61m<sup>2</sup>**

SKALA 1:100

Zestawienie powierzchni  
i pomieszczeń w mieszkaniu

Nr pom.	Nazwa pom.	Pow. pom.
1.16	korytarz	5,03m <sup>2</sup>
1.17	łazienka	4,64m <sup>2</sup>
1.18	pokój	11,38m <sup>2</sup>
1.19	pokój dzienny +aneks kuch.	21,56m <sup>2</sup>

**42,61m<sup>2</sup>**

balkon

6,80m<sup>2</sup>

UWAGA!

Wymiary podano w świetle ścian surowych,  
rzeczywiste wymiary mogą ulec nieznacznym  
korektom.

CENA