
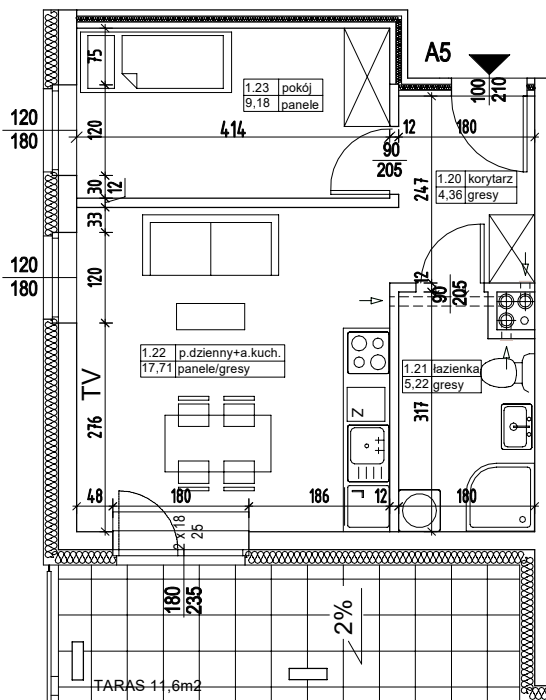


## BUDYNEK MIESZKALNY WIELORODZINNY Z LOKALAMI USŁUGOWYMI I GARAŻEM PODZIEMNYM

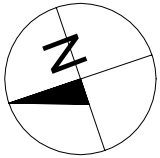

ADRES:

KOSZALIN, OBRĘB 0028,  
UL. ZWYCIĘSTWA 236 A,B,C  
DZ. NR 617

KONDYGNACJA:

**I PIĘTRO**

NR, POW. MIESZKANIA:

**A5=36,47m<sup>2</sup>**

SKALA 1:100

Zestawienie powierzchni i pomieszczeń w mieszkaniu

Nr pom.	Nazwa pom.	Pow. pom.
1.20	korytarz	4,36m <sup>2</sup>
1.21	łazienka	5,22m <sup>2</sup>
1.22	pokój dzienny + aneks kuch.	17,71m <sup>2</sup>
1.23	pokój	9,18m <sup>2</sup>

**36,47m<sup>2</sup>**

taras

11,60m<sup>2</sup>

UWAGA!

Wymiary podano w świetle ścian surowych, rzeczywiste wymiary mogą ulec nieznacznym korektom.

CENA