
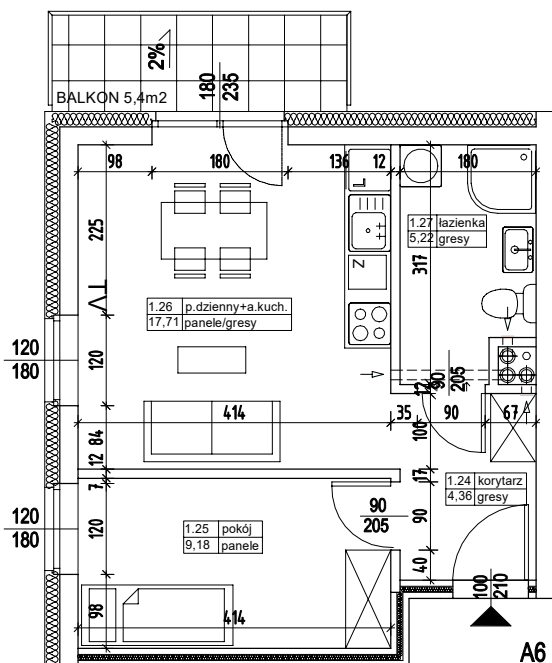


BUDYNEK MIESZKALNY WIELORODZINNY Z LOKALAMI USŁUGOWYM I GARAŻEM PODZIEMNYM

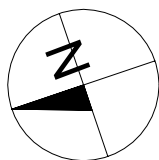

ADRES:
KOSZALIN, OBREB 0028,
UL. ZWYCIĘSTWA 236 A,B,C
DZ. NR 617

KONDYGNACJA:
I PIĘTRO

NR, POW. MIESZKANIA:
A6=36,47m²

SKALA 1:100

Zestawienie powierzchni
i pomieszczeń w mieszkaniu

Nr pom.	Nazwa pom.	Pow. pom.
1.24	korytarz	4,36m ²
1.25	pokój	9,18m ²
1.26	pokój dzienny +aneks kuch.	17,71m ²
1.27	łazienka	5,22m ²
		36,47m²
	balkon	5,40m ²

UWAGA!
Wymiary podano w świetle ścian surowych,
rzeczywiste wymiary mogą ulec nieznacznym
korektom.

CENA