
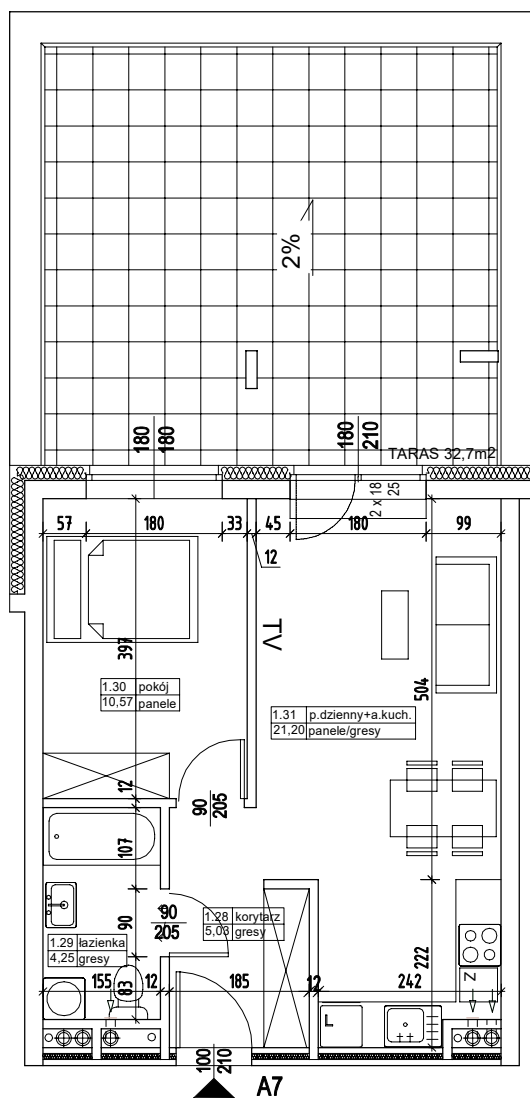


## BUDYNEK MIESZKALNY WIELORODZINNY Z LOKALAMI USŁUGOWYMI I GARAŻEM PODZIEMNYM

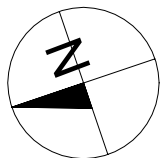

ADRES:

KOSZALIN, OBRĘB 0028,  
UL. ZWYCIĘSTWA 236 A,B,C  
DZ. NR 617

KONDYGNACJA:

**I PIĘTRO**

NR, POW. MIESZKANIA:

**A7=41,05m<sup>2</sup>**

SKALA 1:100

Zestawienie powierzchni i pomieszczeń w mieszkaniu

Nr pom.	Nazwa pom.	Pow. pom.
1.28	korytarz	5,03m <sup>2</sup>
1.29	łazienka	4,25m <sup>2</sup>
1.30	pokój	10,57m <sup>2</sup>
1.31	pokój dzienny + aneks kuch.	21,20m <sup>2</sup>

**41,05m<sup>2</sup>**

taras

32,70m<sup>2</sup>

UWAGA!

Wymiary podano w świetle ścian surowych, rzeczywiste wymiary mogą ulec nieznacznym korektom.

CENA