


BUDYNEK MIESZKALNY WIELORODZINNY Z LOKALAMI USŁUGOWYM I GARAŻEM PODZIEMNYM

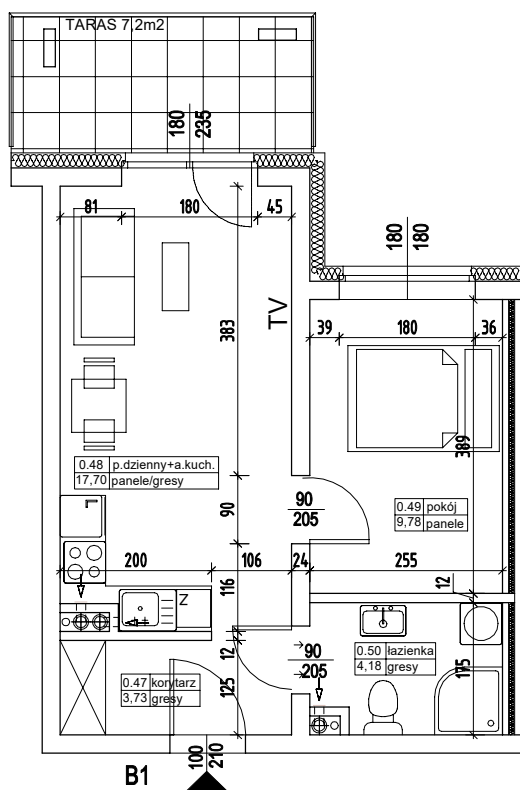

ADRES:
KOSZALIN, OBRĘB 0028,
UL. ZWYCIĘSTWA 236 A,B,C
DZ. NR 617

KONDYGNACJA:
PARTER

NR, POW. MIESZKANIA:
B1=35,39m²

SKALA 1:100

Zestawienie powierzchni
i pomieszczeń w mieszkaniu

Nr pom.	Nazwa pom.	Pow. pom.
0.47	korytarz	3,73m ²
0.48	pokój dzienny +aneks kuch.	17,70m ²
0.49	pokój	9,78m ²
0.50	łazienka	4,18m ²
		35,39m²
	taras	7,20m ²

UWAGA!
Wymiary podano w świetle ścian surowych,
rzeczywiste wymiary mogą ulec nieznacznym
korektom.

CENA