


BUDYNEK MIESZKALNY WIELORODZINNY Z LOKALAMI USŁUGOWYMI I GARAŻEM PODZIEMNYM

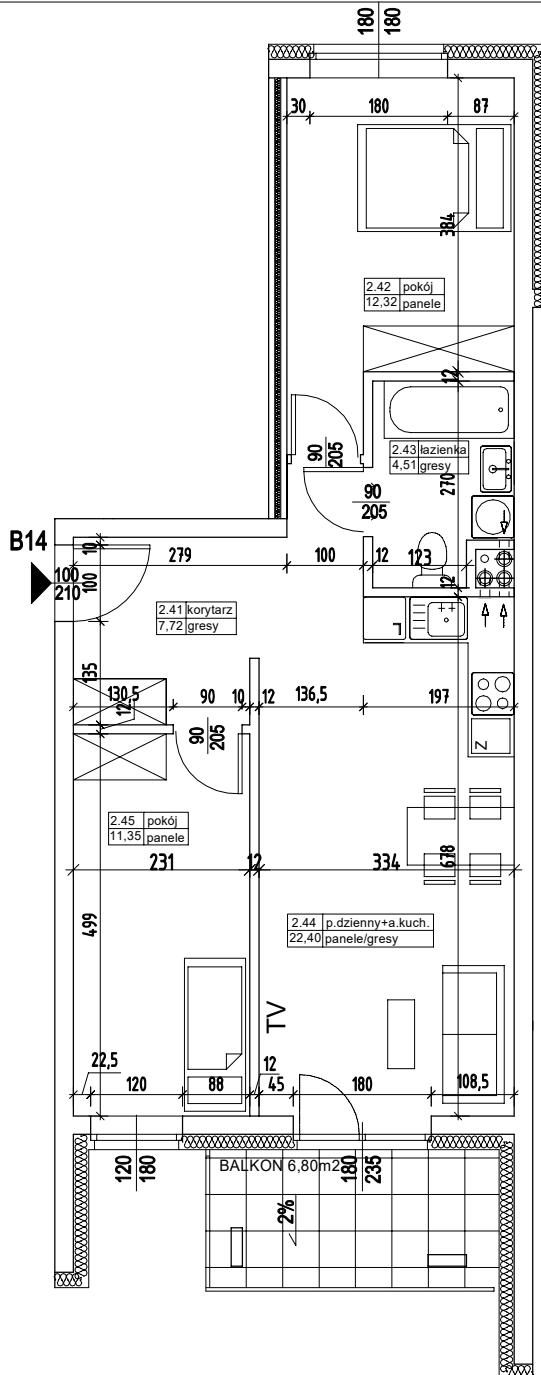

ADRES:
KOSZALIN, OBREB 0028,
UL. ZWYCIĘSTWA 236 A,B,C
DZ. NR 617

KONDYGNACJA:
II PIĘTRO

NR, POW. MIESZKANIA:
B14=58,30m²

SKALA 1:100

Zestawienie powierzchni i pomieszczeń w mieszkaniu

| Nr pom. | Nazwa pom. | Pow. pom. |
|---------|-----------------------------|---------------------------|
| 2.41 | korytarz | 7,72m ² |
| 2.42 | pokój | 12,32m ² |
| 2.43 | łazienka | 4,51m ² |
| 2.44 | pokój dzienny + aneks kuch. | 22,40m ² |
| 2.45 | pokój | 11,35m ² |
| | | 58,30m² |
| | balkon | 6,80m ² |

UWAGA!

Wymiary podano w świetle ścian surowych, rzeczywiste wymiary mogą ulec nieznacznym korektom.

CENA