


BUDYNEK MIESZKALNY WIELORODZINNY Z LOKALAMI USŁUGOWYM I GARAŻEM PODZIEMNYM

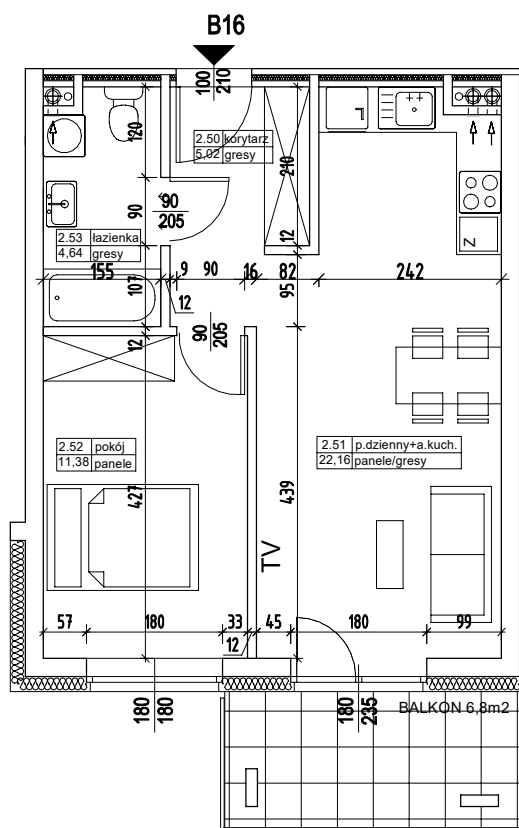

ADRES:

KOSZALIN, OBRĘB 0028,
UL.ZWYCIĘSTWA 236 A,B,C
DZ. NR 617

KONDYGNACJA:

II PIĘTRO

NR, POW. MIESZKANIA:

B16=43,20m²

SKALA 1:100

Zestawienie powierzchni
i pomieszczeń w mieszkaniu

Nr pom.	Nazwa pom.	Pow. pom.
1.50	korytarz	5,02m ²
1.51	pokój dzienny +aneks kuch.	22,16m ²
1.52	pokój	11,38m ²
1.53	łazienka	4,64m ²

43,20m²

balkon

6,80m²

UWAGA!

Wymiary podano w świetle ścian surowych,
rzeczywiste wymiary mogą ulec nieznacznym
korektom.

CENA