


BUDYNEK MIESZKALNY WIELORODZINNY Z LOKALAMI USŁUGOWYM I GARAŻEM PODZIEMNYM

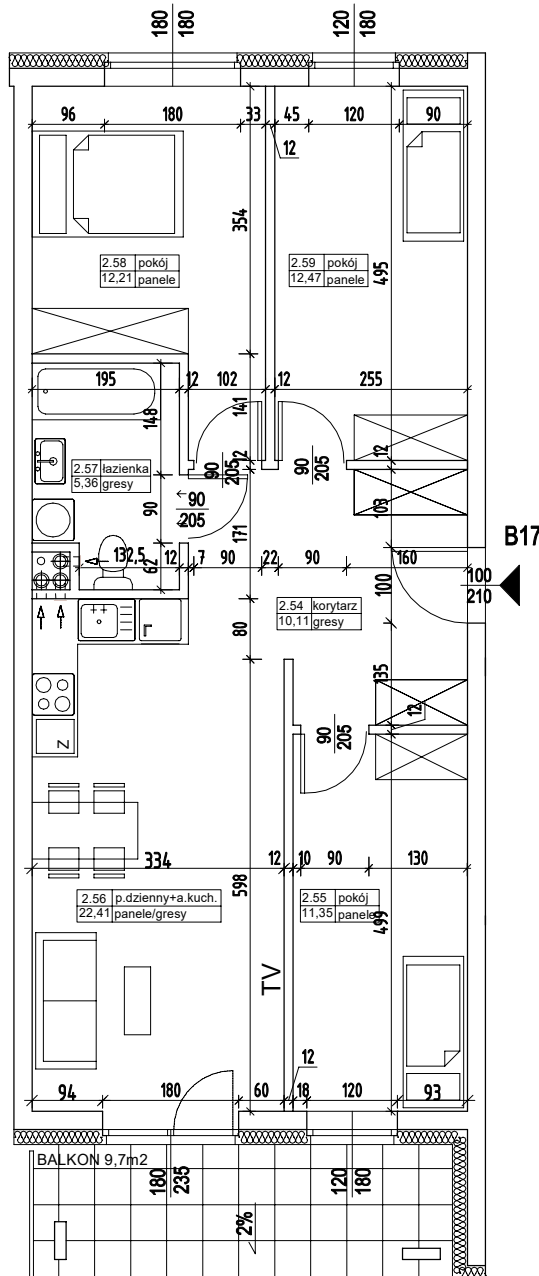

ADRES:

KOSZALIN, OBRĘB 0028,
UL. ZWYCIĘSTWA 236 A,B,C
DZ. NR 617

KONDYGNACJA:

II PIĘTRO

NR, POW. MIESZKANIA:

B17=73,91m²

SKALA 1:100

Zestawienie powierzchni
i pomieszczeń w mieszkaniu

Nr pom.	Nazwa pom.	Pow. pom.
2.54	korytarz	10,11m ²
2.55	pokój	11,35m ²
2.56	pokój dzienny +aneks kuch.	22,41m ²
2.57	łazienka	5,36m ²
2.58	pokój	12,21m ²
2.58	pokój	12,47m ²

73,91m²

balkon

9,70m²

UWAGA!

Wymiary podano w świetle ścian surowych,
rzeczywiste wymiary mogą ulec nieznacznym
korektom.

CENA