


BUDYNEK MIESZKALNY WIELORODZINNY Z LOKALAMI USŁUGOWYM I GARAŻEM PODZIEMNYM

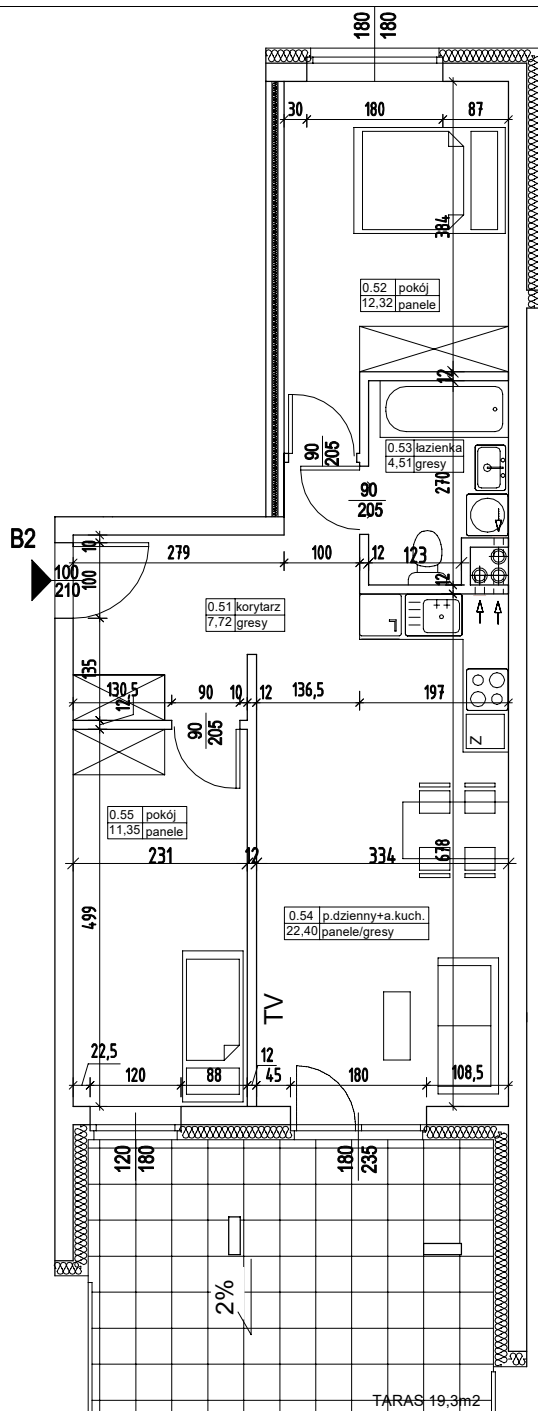

ADRES:
KOSZALIN, OBRĘB 0028,
UL. ZWYCIĘSTWA 236 A,B,C
DZ. NR 617

KONDYGNACJA:
PARTER

NR, POW. MIESZKANIA:
B2=58,30m²

SKALA 1:100

Zestawienie powierzchni
i pomieszczeń w mieszkaniu

Nr pom.	Nazwa pom.	Pow. pom.
0.51	korytarz	7,72m ²
0.52	pokój	12,32m ²
0.53	łazienka	4,51m ²
0.54	pokój dzienny +aneks kuch.	22,40m ²
0.55	pokój	11,35m ²
		58,30m²
	taras	19,30m ²

UWAGA!
Wymiary podano w świetle ścian surowych,
rzeczywiste wymiary mogą ulec nieznacznym
korektom.

CENA