


BUDYNEK MIESZKALNY WIELORODZINNY Z LOKALAMI USŁUGOWYM I GARAŻEM PODZIEMNYM

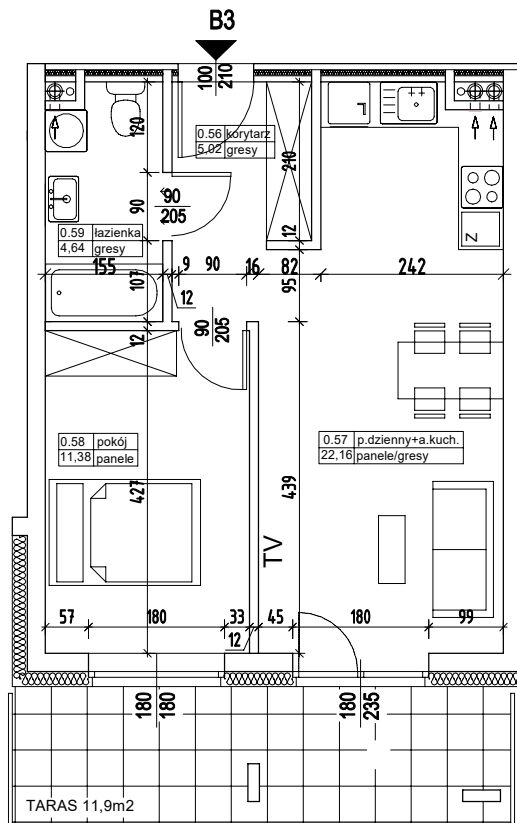

ADRES:

KOSZALIN, OBRĘB 0028,
UL.ZWYCIĘSTWA 236 A,B,C
DZ. NR 617

KONDYGNACJA:

PARTER

NR, POW. MIESZKANIA:

B3=43,20m²

SKALA 1:100

Zestawienie powierzchni i pomieszczeń w mieszkaniu

Nr pom.	Nazwa pom.	Pow. pom.
0.56	korytarz	5,02m ²
0.57	pokój dzienny + aneks kuch.	22,16m ²
0.58	pokój	11,38m ²
0.59	łazienka	4,64m ²
		43,20m²
	taras	11,90m ²

UWAGA!

Wymiary podano w świetle ścian surowych, rzeczywiste wymiary mogą ulec nieznacznym korektom.

CENA