


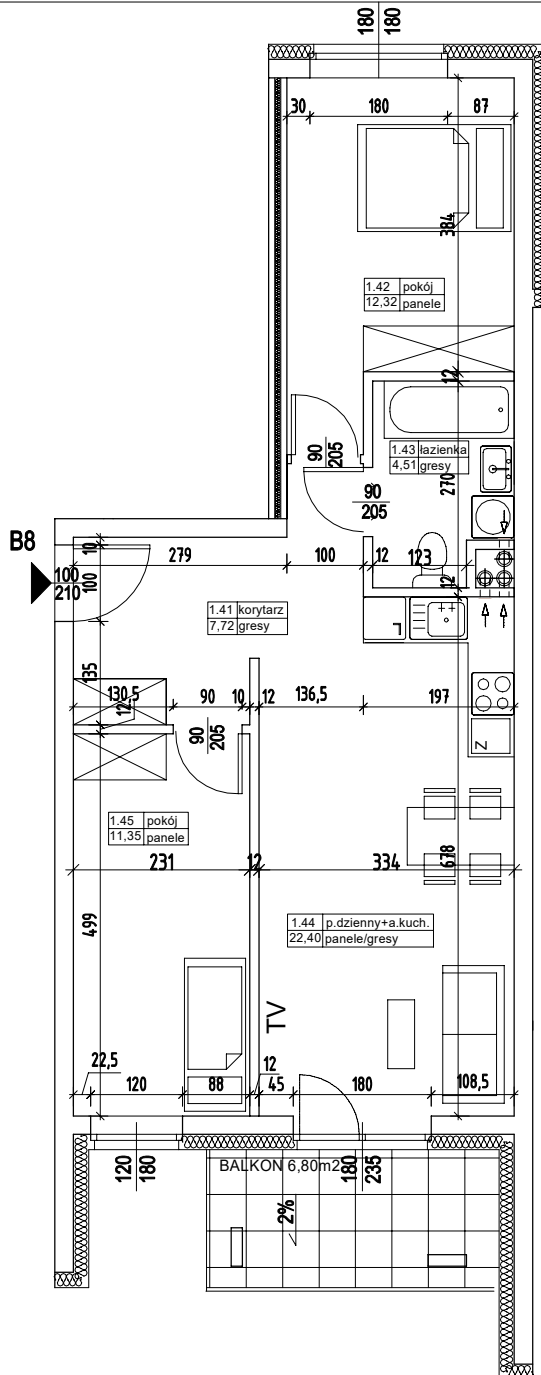

BUDYNEK MIESZKALNY WIELORODZINNY Z LOKALAMI USŁUGOWYMI I GARAŻEM PODZIEMNYM



ADRES:

KOSZALIN, OBREB 0028,
UL. ZWYCIĘSTWA 236 A,B,C
DZ. NR 617

KONDYGNACJA:

I PIĘTRO

NR, POW. MIESZKANIA:

B8=58,30m²

SKALA 1:100

Zestawienie powierzchni
i pomieszczeń w mieszkaniu

Nr pom.	Nazwa pom.	Pow. pom.
1.41	korytarz	7,72m ²
1.42	pokój	12,32m ²
1.43	łazienka	4,51m ²
1.44	pokój dzienny +aneks kuch.	22,40m ²
1.45	pokój	11,35m ²
		58,30m²
	balkon	6,80m ²

UWAGA!

Wymiary podano w świetle ścian surowych,
rzeczywiste wymiary mogą ulec nieznacznym
korektom.

CENA