




BUDYNEK MIESZKALNY WIELORODZINNY Z LOKALAMI USŁUGOWYMI I GARAZEM PODZIEMNYM

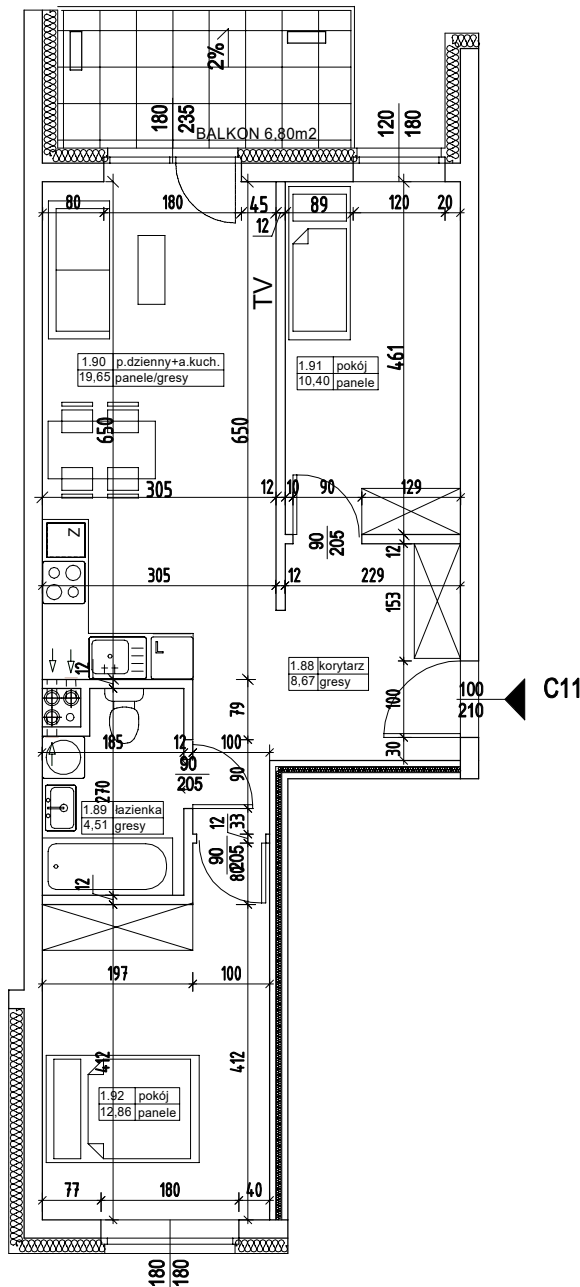

ADRES:

KOSZALIN, OBREB 0028,
UL. ZWYCIĘSTWA 236 A,B,C
DZ. NR 617

KONDYGNACJA:
I PIĘTRO

NR, POW. MIESZKANIA:
C11=56,09m²

SKALA 1:100

Zestawienie powierzchni
i pomieszczeń w mieszkaniu

Nr pom.	Nazwa pom.	Pow. pom.
1.88	korytarz	8,67m ²
1.89	łazienka	4,51m ²
1.90	pokój dzienny +aneks kuch.	19,65m ²
1.91	pokój	10,40m ²
1.92	pokój	12,86m ²
		56,09m²
	balkon	6,80m ²

UWAGA!

Wymiary podano w świetle ścian surowych,
rzeczywiste wymiary mogą ulec nieznacznym
korektom.

CENA