


BUDYNEK MIESZKALNY WIELORODZINNY Z LOKALAMI USŁUGOWYM I GARAŻEM PODZIEMNYM

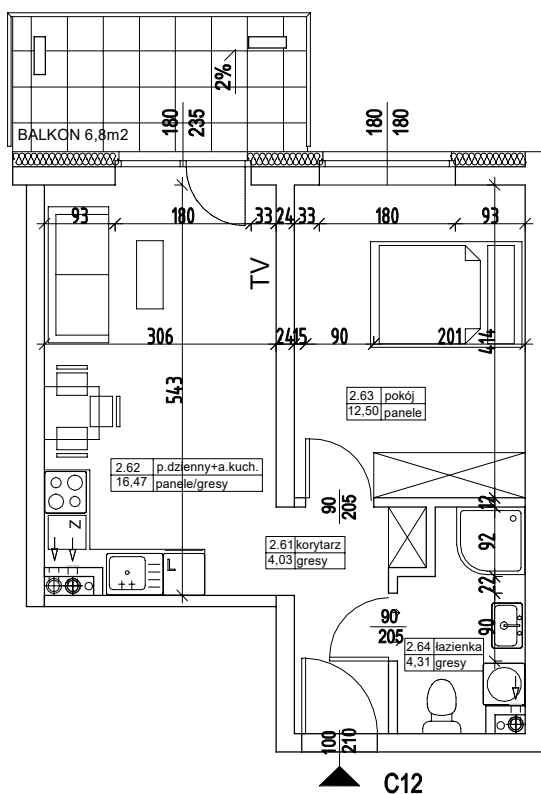

ADRES:
KOSZALIN, OBRĘB 0028,
UL.ZWYCIĘSTWA 236 A,B,C
DZ. NR 617

KONDYGNACJA:
II PIĘTRO

NR, POW. MIESZKANIA:
C12=37,31m²

SKALA 1:100

Zestawienie powierzchni i pomieszczeń w mieszkaniu

| Nr pom. | Nazwa pom. | Pow. pom. |
|---------|-----------------------------|---------------------|
| 2.61 | korytarz | 4,03m ² |
| 2.62 | pokój dzienny + aneks kuch. | 16,47m ² |
| 2.63 | pokój | 12,50m ² |
| 2.64 | łazienka | 4,31m ² |

37,31m²

balkon 6,80m²

UWAGA!
Wymiary podano w świetle ścian surowych, rzeczywiste wymiary mogą ulec nieznacznym korektom.

CENA