


BUDYNEK MIESZKALNY WIELORODZINNY Z LOKALAMI USŁUGOWYM I GARAŻEM PODZIEMNYM

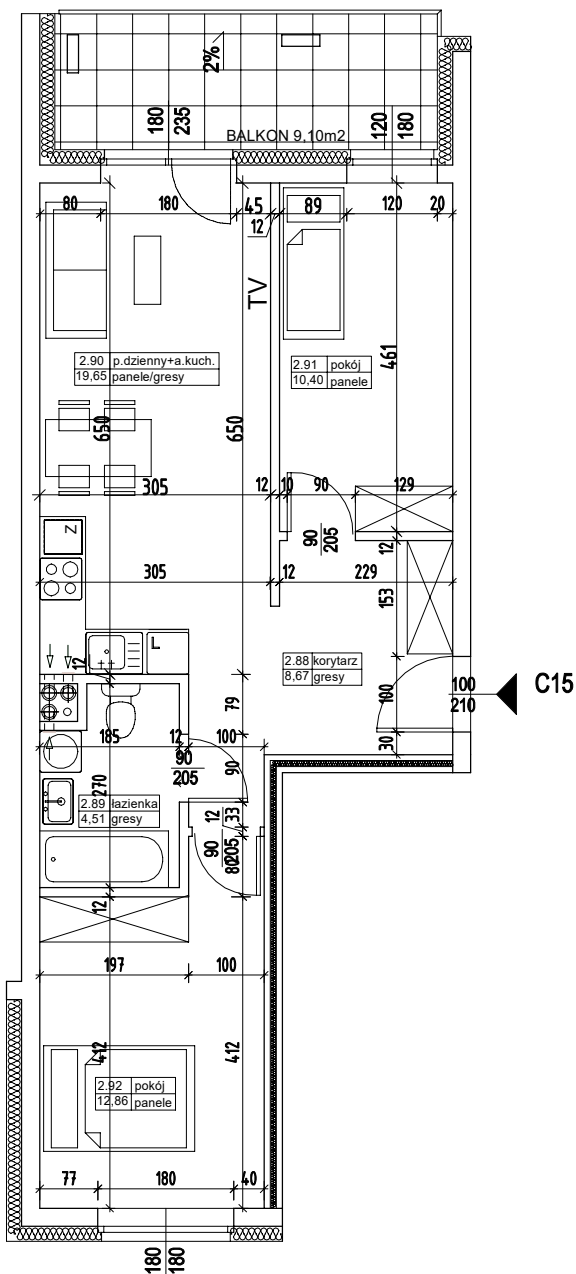

ADRES:
KOSZALIN, OBRĘB 0028,
UL. ZWYCIĘSTWA 236 A,B,C
DZ. NR 617

KONDYGNACJA:
II PIĘTRO

NR, POW. MIESZKANIA:
C15=56,09m²

SKALA 1:100

Zestawienie powierzchni
i pomieszczeń w mieszkaniu

Nr pom.	Nazwa pom.	Pow. pom.
2.88	korytarz	8,67m ²
2.89	łazienka	4,51m ²
2.90	pokój dzienny +aneks kuch.	19,65m ²
2.91	pokój	10,40m ²
2.92	pokój	12,86m ²

56,09m²

balkon

9,10m²

UWAGA!

Wymiary podano w świetle ścian surowych,
rzeczywiste wymiary mogą ulec nieznacznym
korektom.

CENA