


## BUDYNEK MIESZKALNY WIELORODZINNY Z LOKALAMI USŁUGOWYM I GARAŻEM PODZIEMNYM

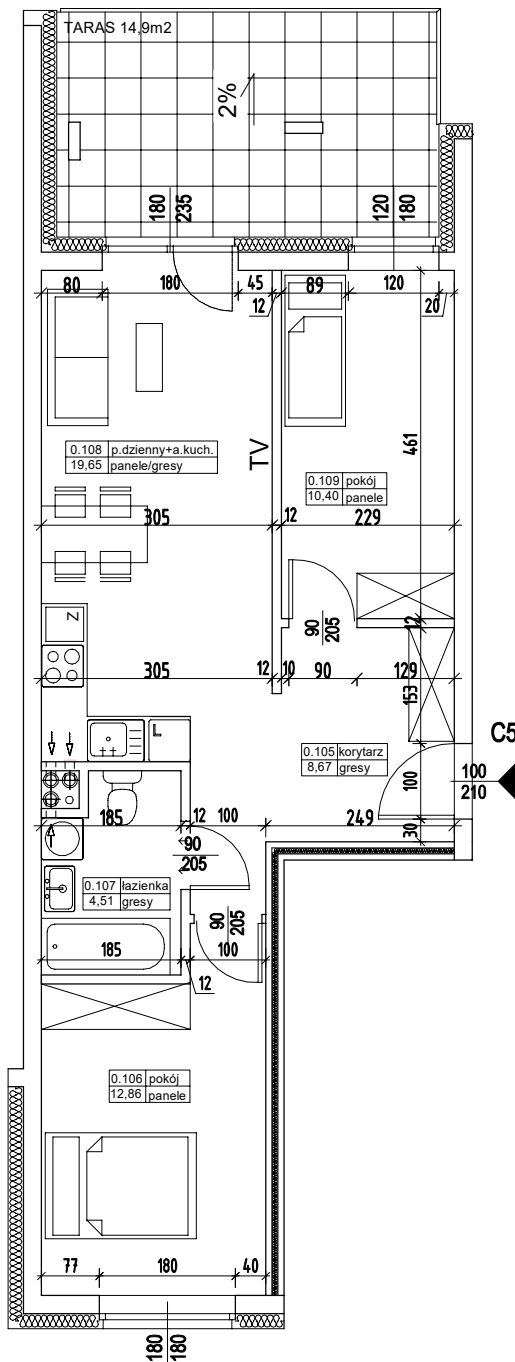

**ADRES:**  
KOSZALIN, OBRĘB 0028,  
UL. ZWYCIĘSTWA 236 A,B,C  
DZ. NR 617

**KONDYGNACJA:**  
**PARTER**

**NR, POW. MIESZKANIA:**  
**C5=56,09m<sup>2</sup>**

**SKALA 1:100**

Zestawienie powierzchni i pomieszczeń w mieszkaniu

Nr pom.	Nazwa pom.	Pow. pom.
0.105	korytarz	8,67m <sup>2</sup>
0.106	pokój	12,86m <sup>2</sup>
0.107	łazienka	4,51m <sup>2</sup>
0.108	pokój dzienny + aneks kuch.	19,65m <sup>2</sup>
0.109	pokój	10,40m <sup>2</sup>
		<b>56,09m<sup>2</sup></b>
	taras	14,90m <sup>2</sup>

**UWAGA!**  
Wymiary podano w świetle ścian surowych, rzeczywiste wymiary mogą ulec nieznacznym korektom.

**CENA**