


## BUDYNEK MIESZKALNY WIELORODZINNY Z LOKALAMI USŁUGOWYM I GARAŻEM PODZIEMNYM

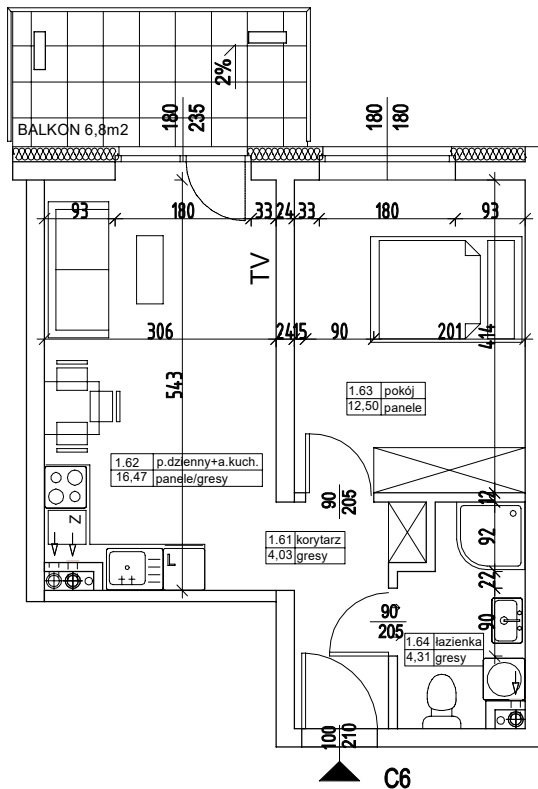

**ADRES:**  
KOSZALIN, OBRĘB 0028,  
UL. ZWYCIĘSTWA 236 A,B,C  
DZ. NR 617

**KONDYGNACJA:**  
**I PIĘTRO**

**NR, POW. MIESZKANIA:**  
**C6=37,31m<sup>2</sup>**

**SKALA 1:100**

Zestawienie powierzchni i pomieszczeń w mieszkaniu

Nr pom.	Nazwa pom.	Pow. pom.
1.61	korytarz	4,03m <sup>2</sup>
1.62	pokój dzienny + aneks kuch.	16,47m <sup>2</sup>
1.63	pokój	12,50m <sup>2</sup>
1.64	łazienka	4,31m <sup>2</sup>
		<b>37,31m<sup>2</sup></b>
	balkon	6,80m <sup>2</sup>

**UWAGA!**  
Wymiary podano w świetle ścian surowych, rzeczywiste wymiary mogą ulec nieznacznym korektom.

**CENA**