


BUDYNEK MIESZKALNY WIELORODZINNY Z LOKALAMI USŁUGOWYM I GARAŻEM PODZIEMNYM

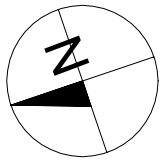


ADRES:
KOSZALIN, OBRĘB 0028,
UL. ZWYCIĘSTWA 236 A,B,C
DZ. NR 617

KONDYGNACJA:
PARTER

NR, POW. USŁUGI:
AU2=33,59m²

SKALA 1:100

Zestawienie powierzchni i pomieszczeń w mieszkaniu

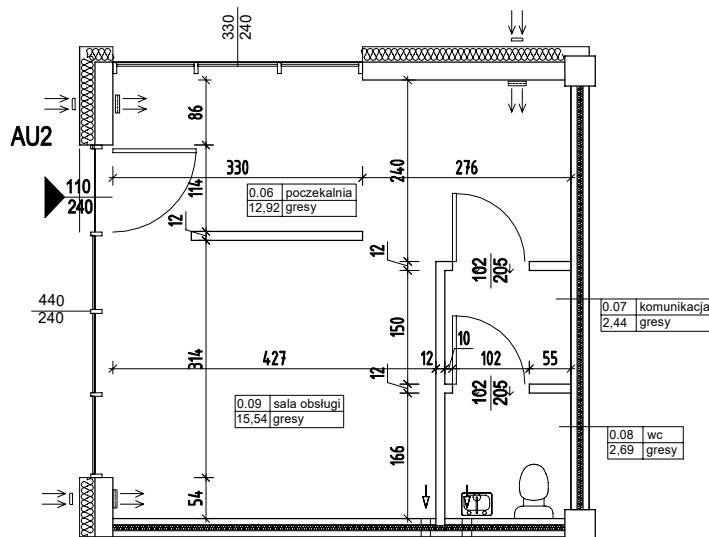

Nr pom.	Nazwa pom.	Pow. pom.
0.06	poczekalnia	12,92m ²
0.07	komunikacja	2,44m ²
0.08	wc	2,69m ²
0.09	sala obsługi	15,54m ²

33,59m²

UWAGA!

Wymiary podano w świetle ścian surowych, rzeczywiste wymiary mogą ulec nieznacznym korektom.

CENA