
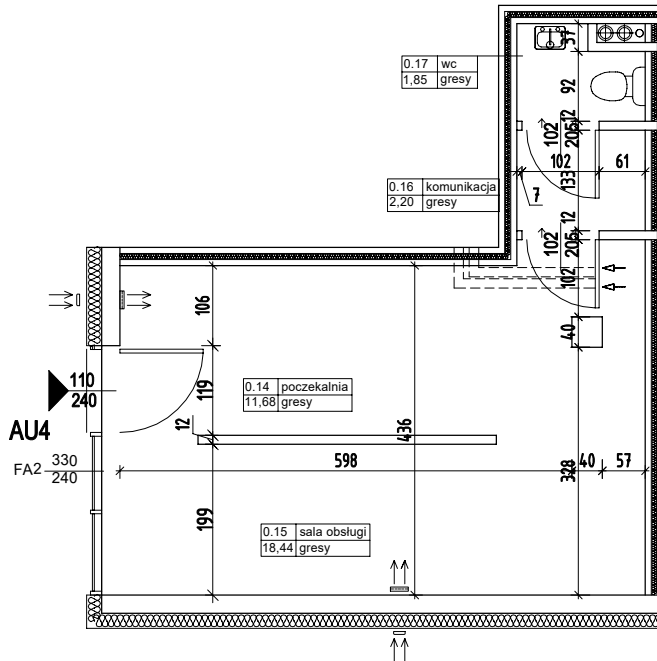


BUDYNEK MIESZKALNY WIELORODZINNY Z LOKALAMI USŁUGOWYM I GARAŻEM PODZIEMNYM

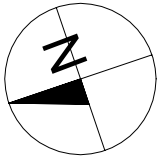

ADRES:
KOSZALIN, OBRĘB 0028,
UL. ZWYCIĘSTWA 236 A,B,C
DZ. NR 617

KONDYGNACJA:
PARTER

NR, POW. USŁUGI:
AU4=34,17m²

SKALA 1:100

Zestawienie powierzchni i pomieszczeń w mieszkaniu

Nr pom.	Nazwa pom.	Pow. pom.
0.14	poczekalnia	11,68m ²
0.15	sala obsługi	18,44m ²
0.16	komunikacja	2,20m ²
0.17	wc	1,85m ²

34,17m²

UWAGA!
Wymiary podano w świetle ścian surowych, rzeczywiste wymiary mogą ulec nieznacznym korektom.

CENA