

BUDYNEK MIESZKALNY WIELORODZINNY NR 1 Z LOKALAMI USŁUGOWYM I GARAŻEM PODZIEMNYM

ADRES:
KOSZALIN, OBRĘB 0028,
UL. ZWYCIĘSTWA 238 A,B,C
DZ. NR 65/2, 65/4, 65/6

KONDYGNACJA:
PARTER

NR, POW. MIESZKANIA:
C2=56,18m²

SKALA 1:100

Zestawienie powierzchni
i pomieszczeń w mieszkaniu

Nr pom.	Nazwa pom.	Pow. pom.
0.70	korytarz	6,72m ²
0.71	łazienka	4,06m ²
0.72	pokój	8,44m ²
0.73	pokój	11,08m ²
0.74	pokój dzienny +aneks kuch.	25,88m ²


56,18m²

taras 11,50m²

UWAGA!

Wymiary podano w świetle ścian surowych,
rzeczywiste wymiary mogą ulec nieznacznym
korektom.

CENA

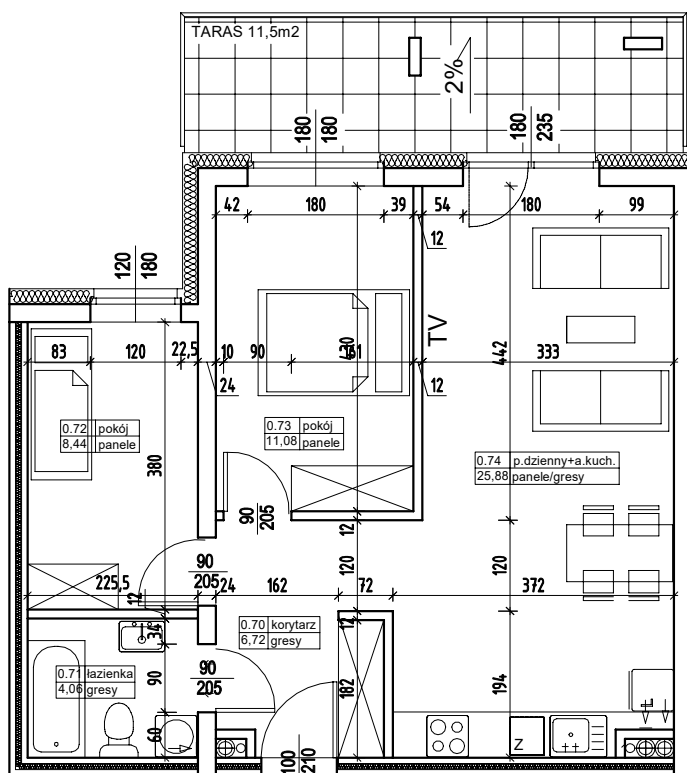

C2