
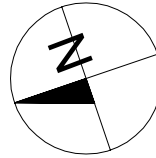


## BUDYNEK MIESZKALNY WIELORODZINNY NR 1 Z LOKALAMI USŁUGOWYMI I GARAŻEM PODZIEMNYM

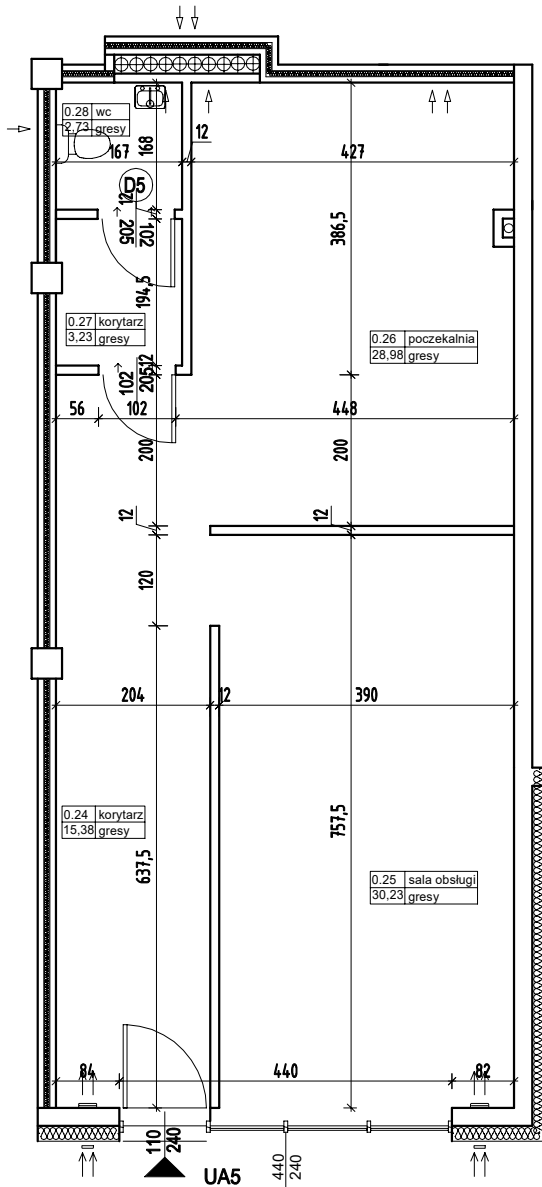

ADRES:  
KOSZALIN, OBREB 0028,  
UL. ZWYCIĘSTWA 238 A,B,C  
DZ. NR 65/2, 65/4, 65/6

KONDYGNACJA:  
**PARTER**

NR, POW. LOKALU:  
**UA5=80,55m<sup>2</sup>**

SKALA 1:100

Zestawienie powierzchni  
i pomieszczeń w lokalu usług.

Nr pom.	Nazwa pom.	Pow. pom.
0.24	korytarz	15,38m <sup>2</sup>
0.25	sala obsługi	30,23m <sup>2</sup>
0.26	poczekalnia	28,98m <sup>2</sup>
0.27	korytarz	3,23m <sup>2</sup>
0.28	wc	2,73m <sup>2</sup>

**80,55m<sup>2</sup>**

UWAGA!

Wymiary podano w świetle ścian surowych,  
rzeczywiste wymiary mogą ulec nieznacznym  
korektom.

CENA