
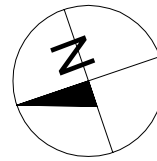


BUDYNEK MIESZKALNY WIELORODZINNY NR 1 Z LOKALAMI USŁUGOWYM I GARAŻEM PODZIEMNYM

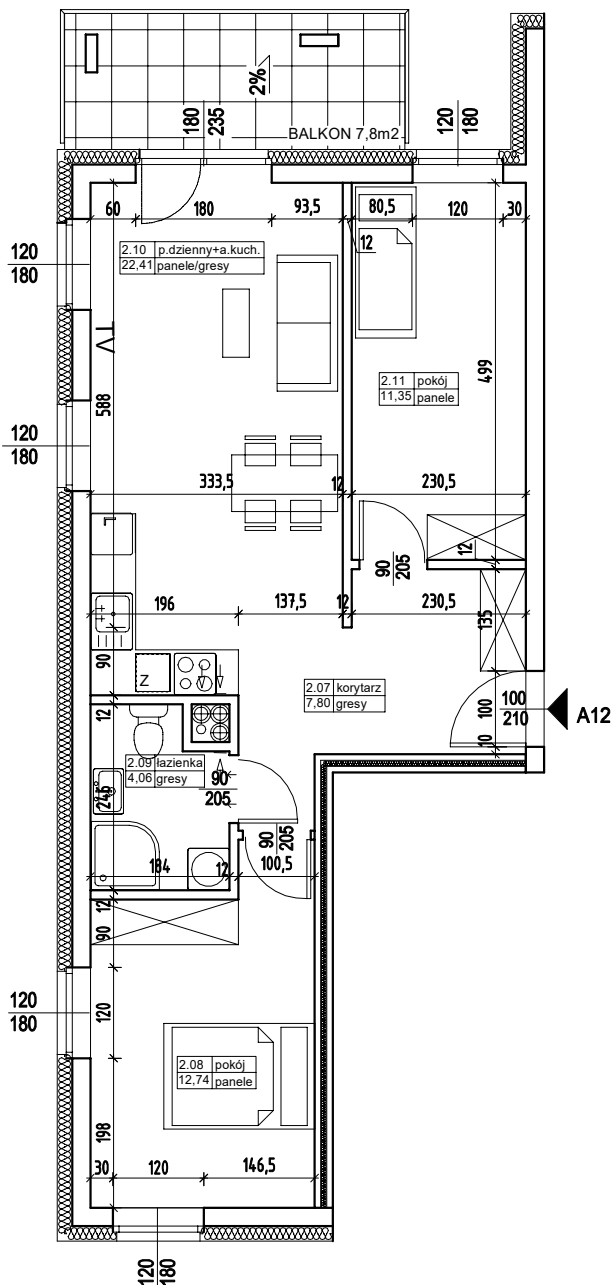

ADRES:

KOSZALIN, OBREB 0028,
UL. ZWYCIĘSTWA 238 A,B,C
DZ. NR 65/2, 65/4, 65/6

KONDYGNACJA:

II PIĘTRO

NR, POW. MIESZKANIA:

A12=58,36m²

SKALA 1:100

Zestawienie powierzchni
i pomieszczeń w mieszkaniu

Nr pom.	Nazwa pom.	Pow. pom.
2.07	korytarz	7,80m ²
2.08	pokój	12,74m ²
2.09	łazienka	4,06m ²
2.10	pokój dzienny +aneks kuch.	22,41m ²
2.11	pokój	11,35m ²

58,36m²

balkon

7,80m²

UWAGA!

Wymiary podano w świetle ścian surowych,
rzeczywiste wymiary mogą ulec nieznacznym
korektom.

CENA