


BUDYNEK MIESZKALNY WIELORODZINNY NR 1 Z LOKALAMI USŁUGOWYM I GARAŻEM PODZIEMNYM

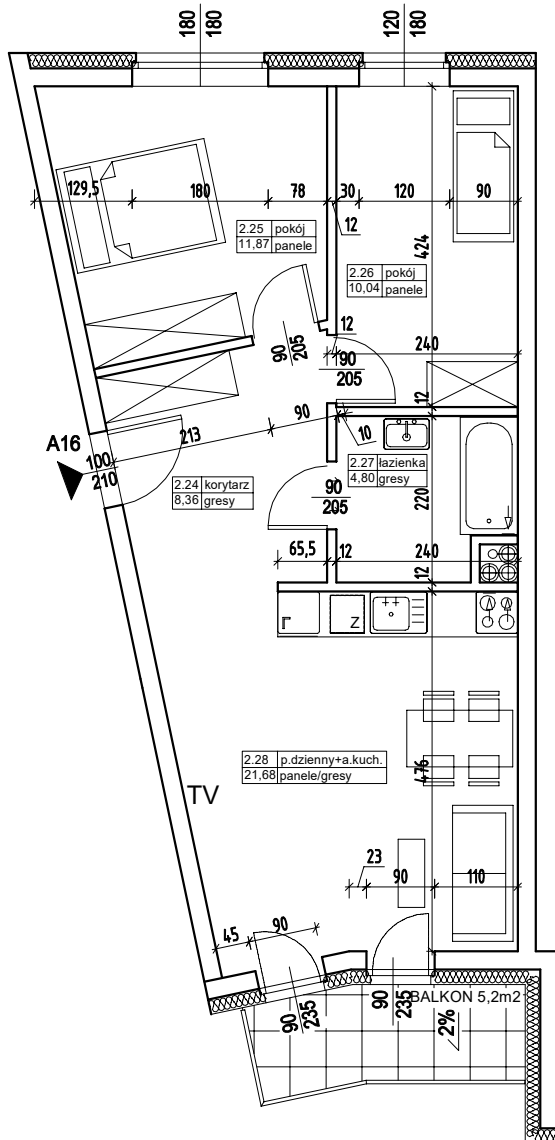

ADRES:

KOSZALIN, OBRĘB 0028,
UL. ZWYCIĘSTWA 238 A,B,C
DZ. NR 65/2, 65/4, 65/6

KONDYGNACJA:

II PIĘTRO

NR, POW. MIESZKANIA:

A16=56,75m²

SKALA 1:100

Zestawienie powierzchni
i pomieszczeń w mieszkaniu

Nr pom.	Nazwa pom.	Pow. pom.
2.24	korytarz	8,36m ²
2.25	pokój	11,87m ²
2.26	pokój	10,04m ²
2.27	łazienka	4,80m ²
2.28	pokój dzienny +aneks kuch.	21,68m ²

56,75m²

balkon

5,20m²

UWAGA!

Wymiary podano w świetle ścian surowych,
rzeczywiste wymiary mogą ulec nieznacznym
korektom.

CENA