


## BUDYNEK MIESZKALNY WIELORODZINNY D, E Z GARAŻEM PODZIEMNYM

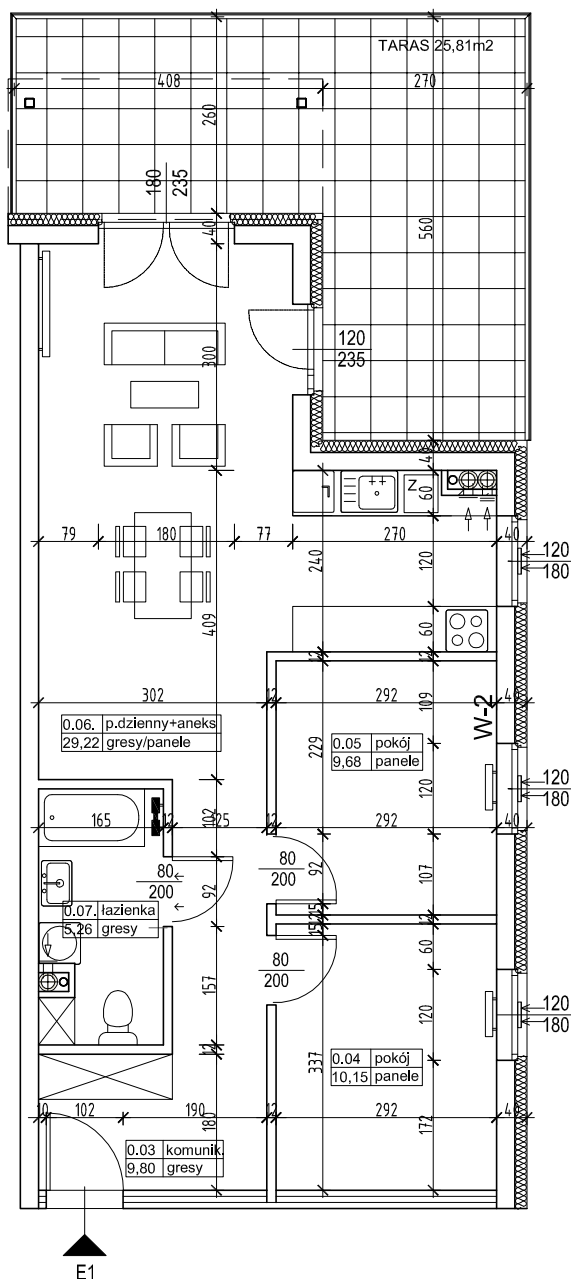

ADRES:

KOSZALIN, DZ. NR 62,  
UL. ZWYCIĘSTWA 232  
OBRĘB 0028

KONDYGNACJA:

**PARTER**

NR, POW. MIESZKANIA:

**E1=64,11m<sup>2</sup>**

SKALA 1:100

Zestawienie powierzchni  
i pomieszczeń w mieszkaniu

Nr pom.	Nazwa pom.	Pow. pom.
0.03.	komunikacja	9,80m <sup>2</sup>
0.04.	pokój	10,15m <sup>2</sup>
0.05.	pokój	9,68m <sup>2</sup>
0.06.	łazienka	5,26m <sup>2</sup>
0.07.	pokój dzienny +aneks kuch.	29,22m <sup>2</sup>

**64,11m<sup>2</sup>**

taras

**25,81m<sup>2</sup>**

UWAGA!

Wymiary podano w świetle ścian surowych,  
rzeczywiste wymiary mogą ulec nieznacznym  
korektom.

CENA