


BUDYNEK MIESZKALNY WIELORODZINNY D, E Z GARAŻEM PODZIEMNYM

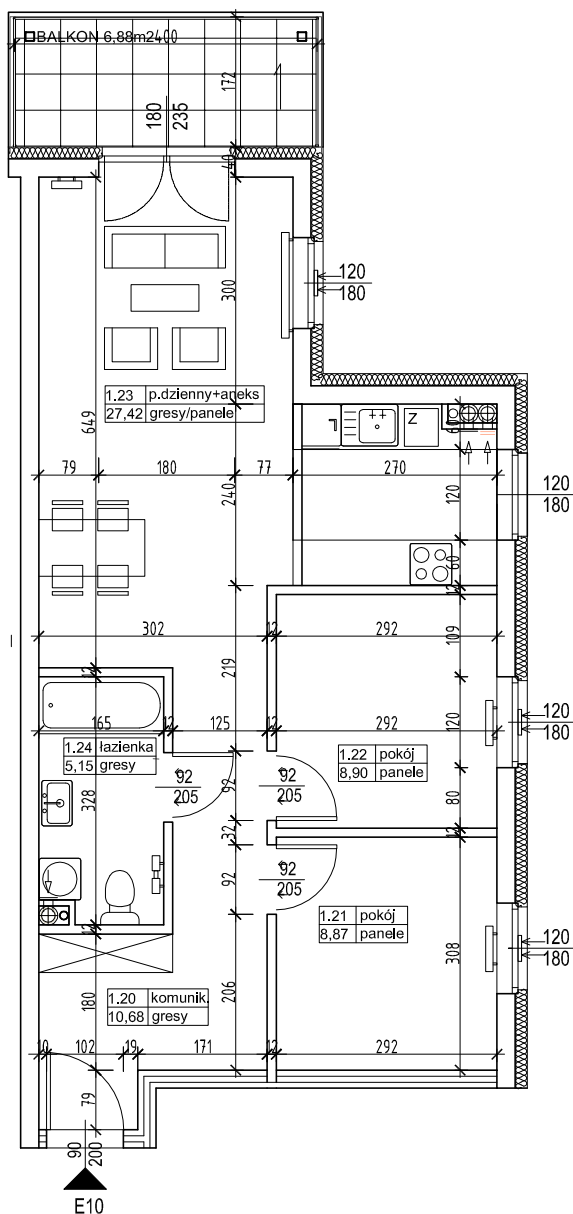

ADRES:
KOSZALIN, DZ. NR 62,
UL. ZWYCIĘSTWA 232
OBRĘB 0028

KONDYGNACJA:
I PIĘTRO

NR, POW. MIESZKANIA:
E10=61,02m²

SKALA 1:100

Zestawienie powierzchni
i pomieszczeń w mieszkaniu

Nr pom.	Nazwa pom.	Pow. pom.
1.20.	komunikacja	10,68m ²
1.21.	pokój	8,87m ²
1.22.	pokój	8,90m ²
1.23.	pokój dzienny +aneks kuch.	27,42m ²
1.24.	łazienka	5,15m ²
		61,02m²
balkon		6,88m ²

UWAGA!
Wymiary podano w świetle ścian surowych,
rzeczywiste wymiary mogą ulec nieznacznym
korektom.

CENA