


BUDYNEK MIESZKALNY WIELORODZINNY D, E Z GARAŻEM PODZIEMNYM

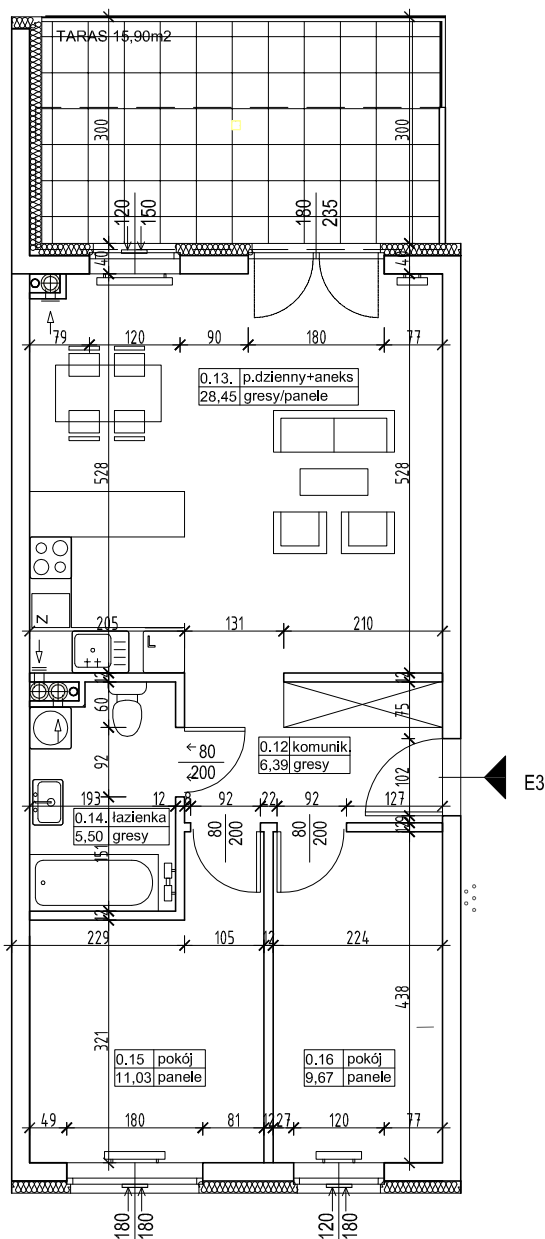

ADRES:

KOSZALIN, DZ. NR 62,
UL. ZWYCIĘSTWA 232
OBRĘB 0028

KONDYGNACJA:

PARTER

NR, POW. MIESZKANIA:

E3=61,04m²

SKALA 1:100

Zestawienie powierzchni
i pomieszczeń w mieszkaniu

Nr pom.	Nazwa pom.	Pow. pom.
0.12.	komunikacja	6,39m ²
0.13.	pokój dzienny +aneks kuch.	28,45m ²
0.14.	łazienka	5,50m ²
0.15.	pokój	11,03m ²
0.16.	pokój	9,67m ²

61,04m²

taras

15,90m²

UWAGA!

Wymiary podano w świetle ścian surowych,
rzeczywiste wymiary mogą ulec nieznacznym
korektom.

CENA